


BASE DISTRICT ZONING/DISTRITOS DE ZONIFICACIÓN

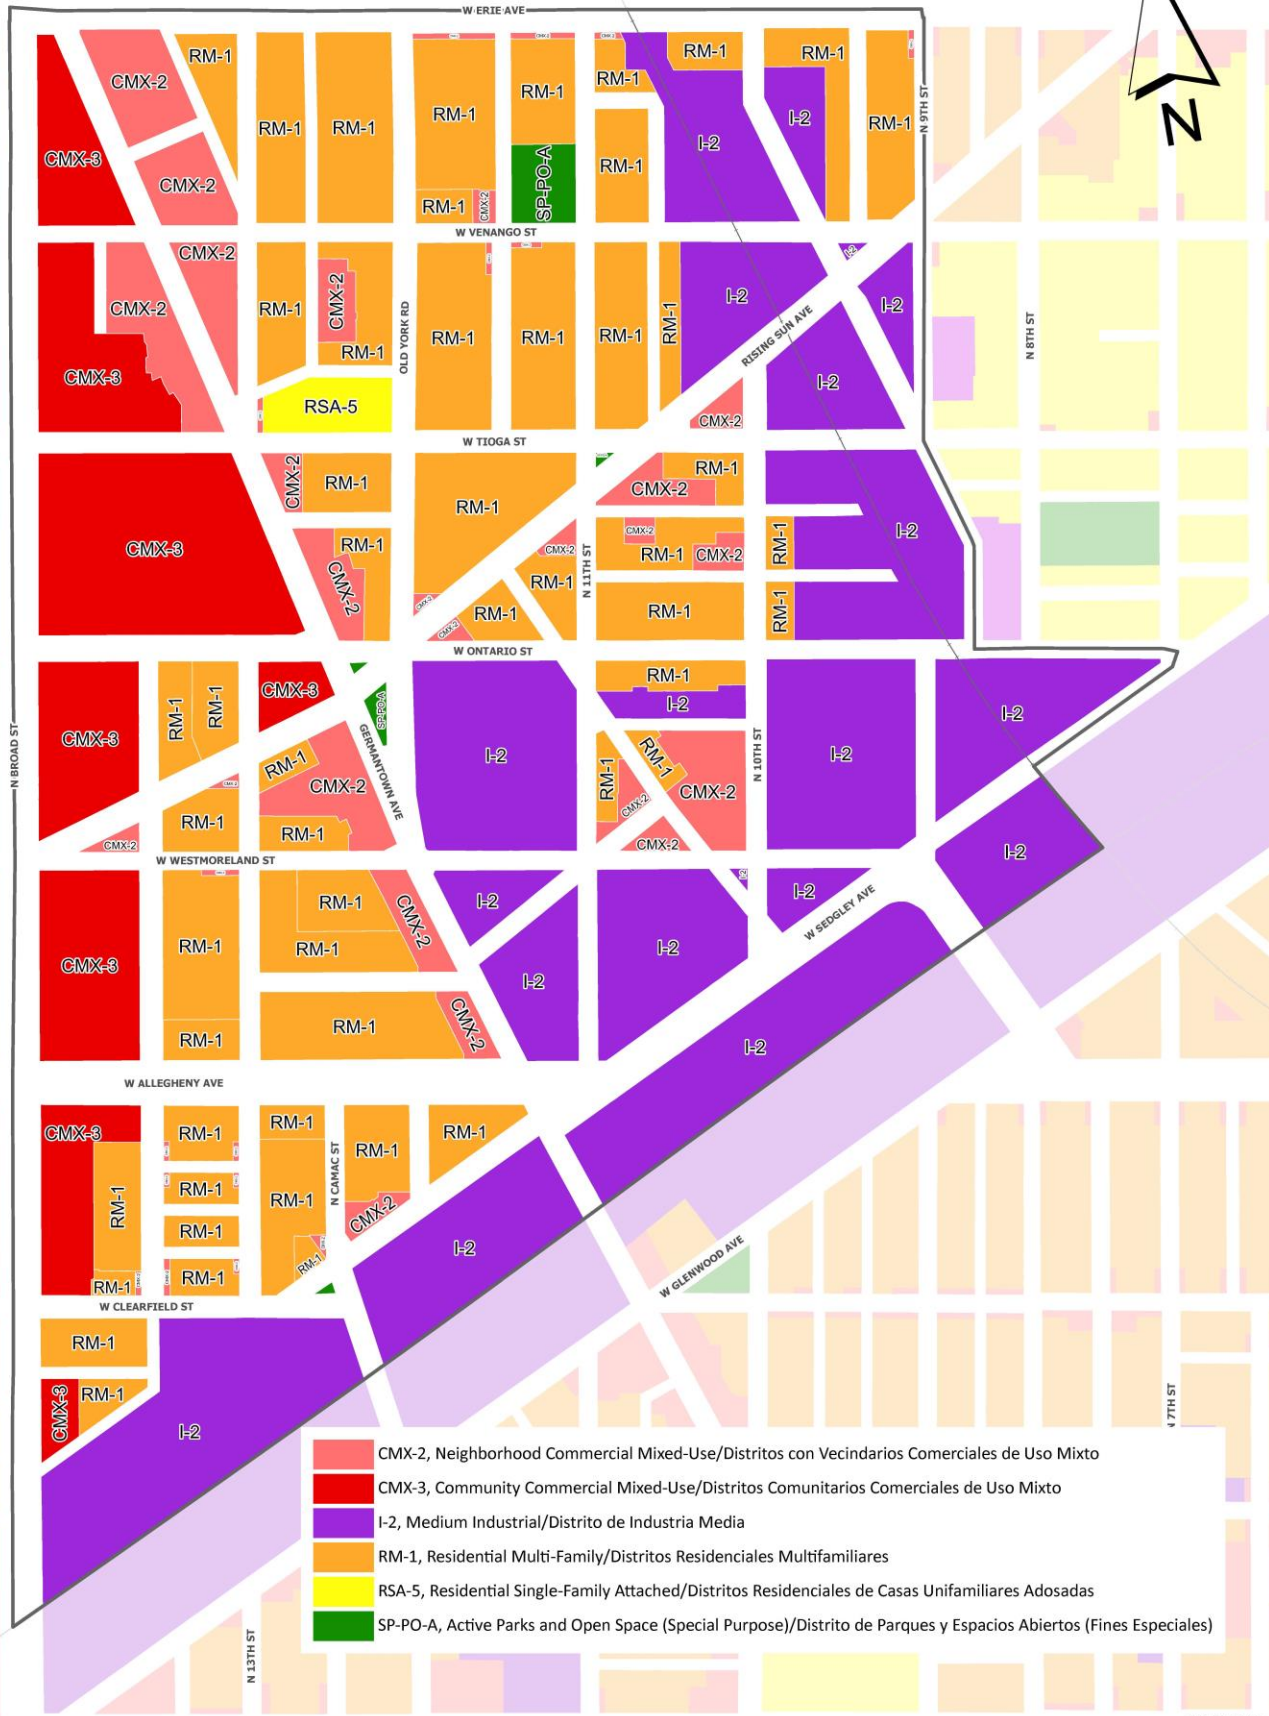

- CMX-2, Neighborhood Commercial Mixed-Use/Distritos con Vecindarios Comerciales de Uso Mixto
- CMX-3, Community Commercial Mixed-Use/Distritos Comunitarios Comerciales de Uso Mixto
- I-2, Medium Industrial/Distrito de Industria Media
- RM-1, Residential Multi-Family/Distritos Residenciales Multifamiliares
- RSA-5, Residential Single-Family Attached/Distritos Residenciales de Casas Unifamiliares Adosadas
- SP-PO-A, Active Parks and Open Space (Special Purpose)/Distrito de Parques y Espacios Abiertos (Fines Especiales)

